
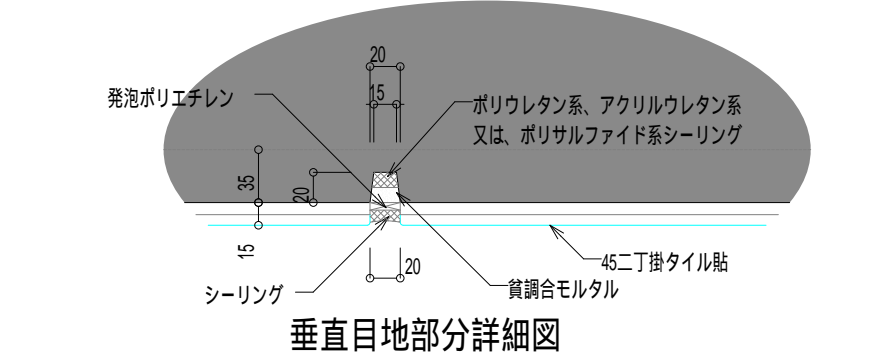
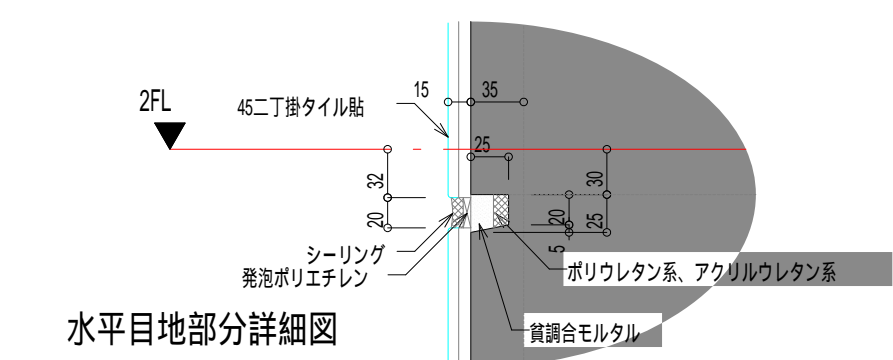
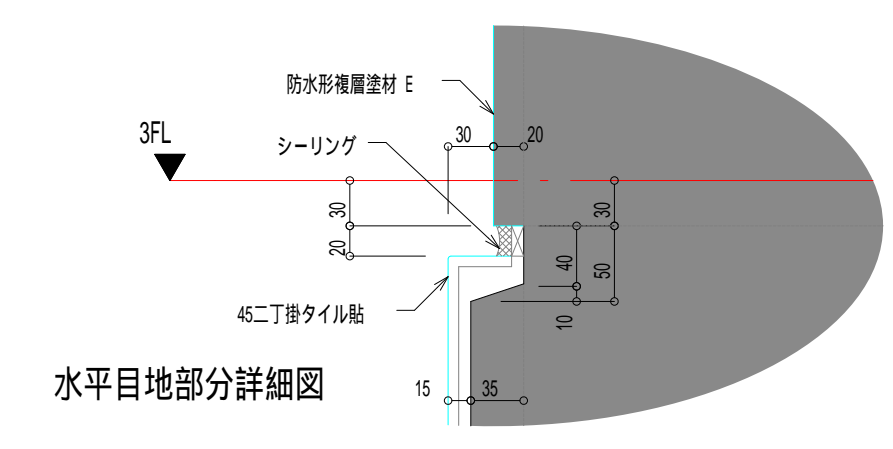


2階外壁割付図(北面)

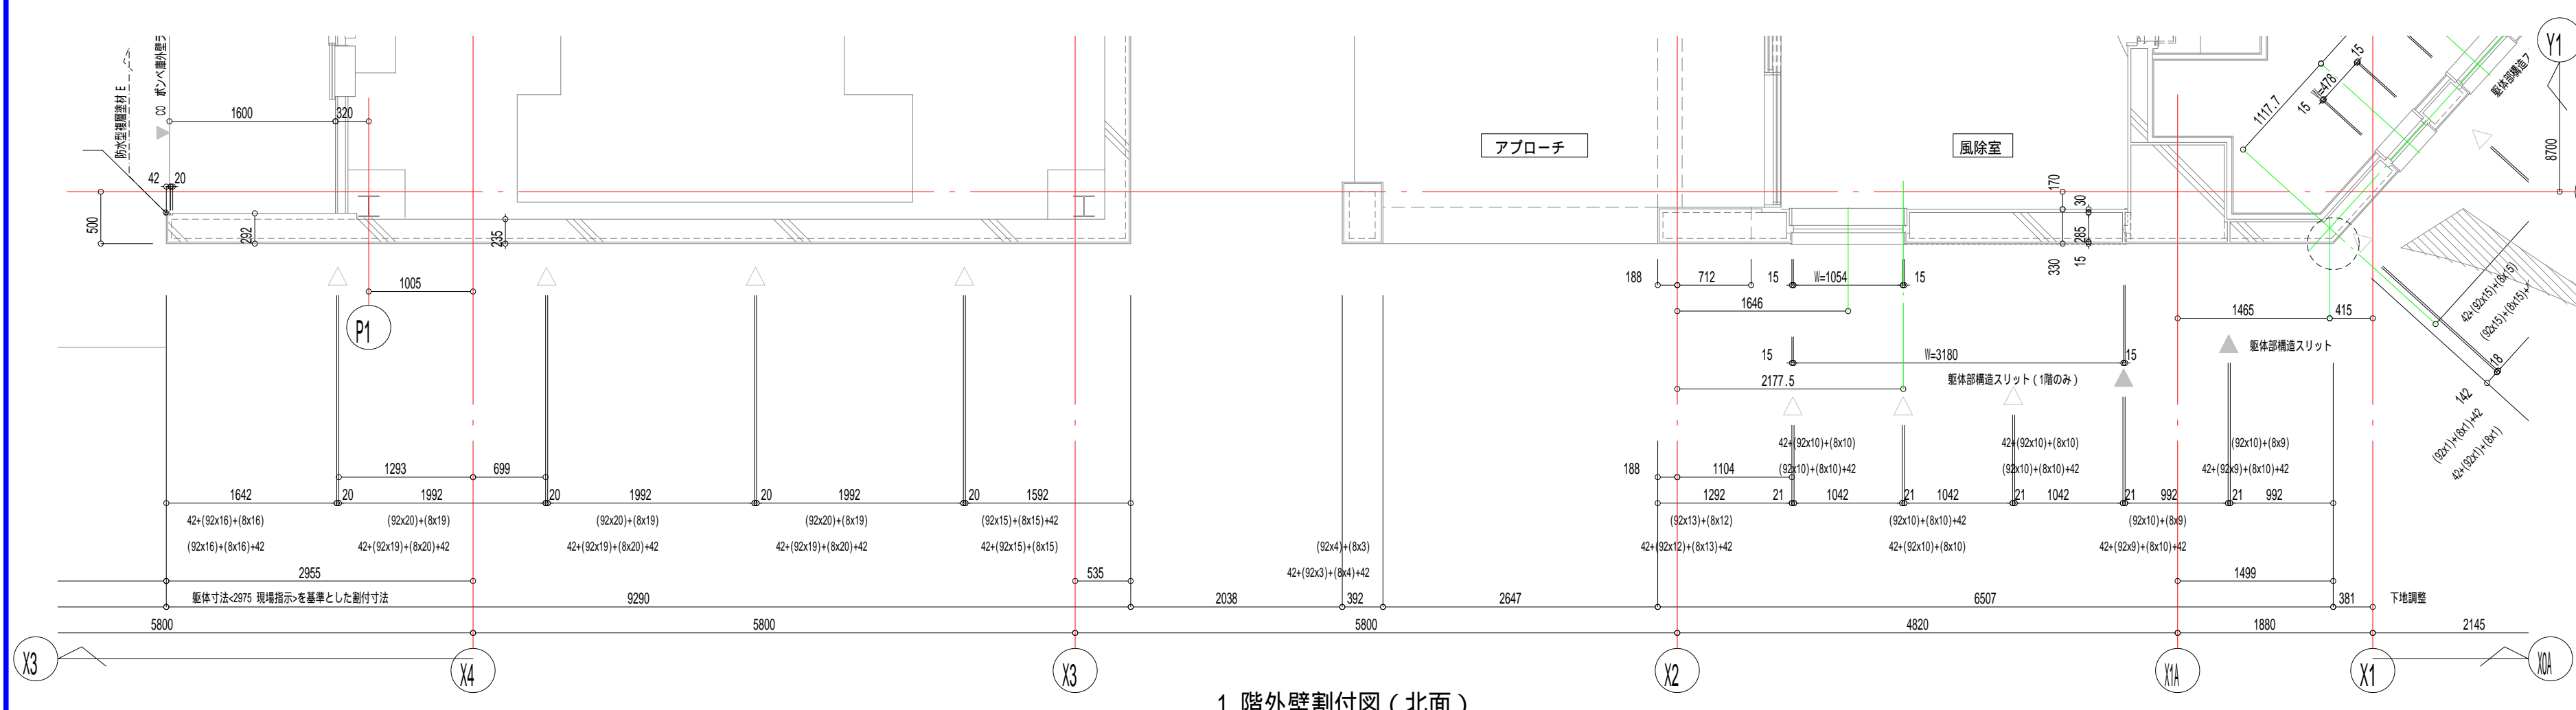

訂正事項	年月日	年月日

- 凡例
- 測量地を示す。
  - 躯体部構造スリットを示す。
  - タイル半端を示す。
  - 入り隅部地を示す。
  - 入り隅部タイルのめ込みを示す。