訂正事項

	年 月 日	
△1		
△2		
△3		
△4		
△5		
△6		
△7		
△8		

凡例

WD部基準詳細図 S=1/10

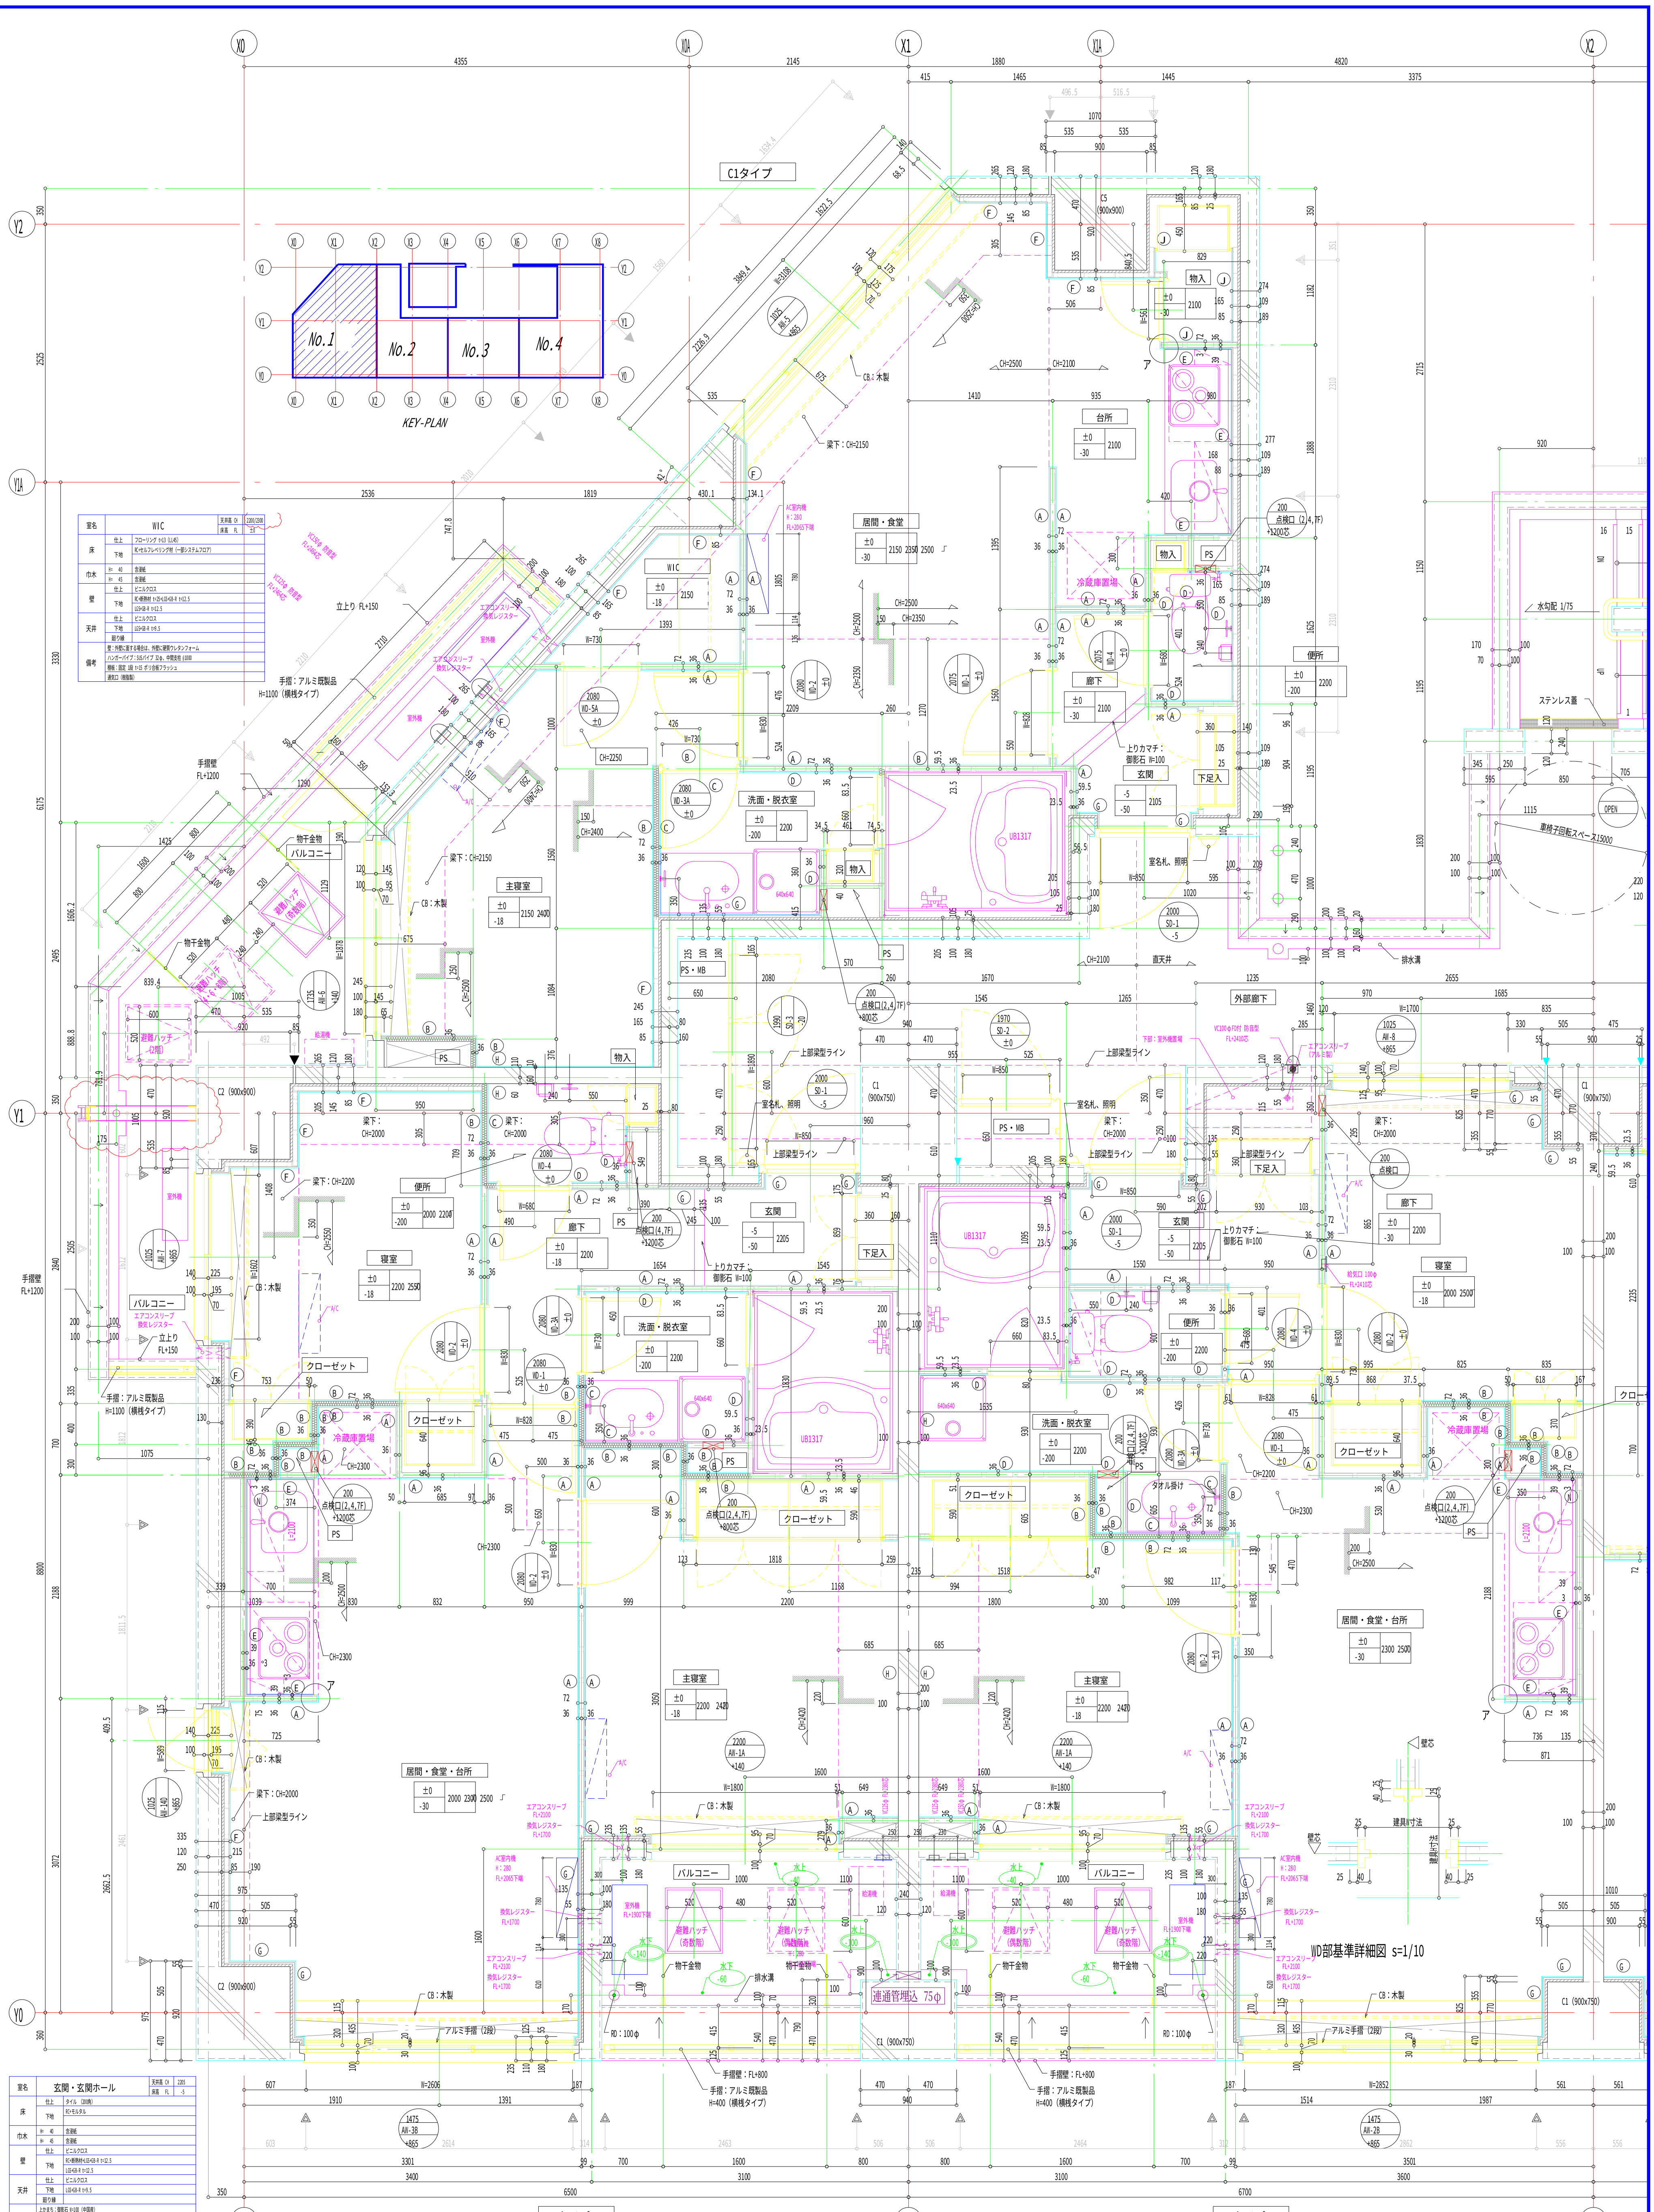

C1タイプ
H1タイプ
F1タイプ
KEY-PLAN
No.1
No.2
No.3
No.4
X0
X1A
X1
X1A
X2
Y0
Y1
Y1A
Y2
台所
居間・食堂
居間・食堂・台所
主寝室
寝室
廊下
玄関
便所
洗面・脱衣室
クローゼット
WIC
物入
下足入
バルコニー
外部廊下
UB1317
PS
PS・MB
冷蔵庫置場
点検口(2,4,7F)
上部梁型ライン
梁下：CH=2000
CB：木製
手摺：アルミ既製品 H=1100（横桟タイプ）
手摺：アルミ既製品 H=400（横桟タイプ）
手摺壁 FL+1200
手摺壁：FL+800
アルミ手摺（2段）
立上り FL+150
避難ハッチ
物干金物
排水溝
連通管埋込 75φ
エアコンスリーブ FL+2100
換気レジスター FL+1700
AC室内機 H：280 FL+2065下端
VC125φ 防音型 FL+2464芯
建具W寸法
建具H寸法
壁芯
上りカマチ：御影石 W=100
室名札、照明
ステンレス蓋
水勾配 1/75
車椅子回転スペース1500Φ

室名	玄関・玄関ホール	天井高 CH	2205
		床高 FL	-5
床	仕上	タイル (200角)	
	下地	RC+モルタル	
巾木	H= 40	含浸紙	
	H= 45	含浸紙	
壁	仕上	ビニルクロス	
	下地	RC+断熱材+LGS+GB-R t=12.5	
		LGS+GB-R t=12.5	
天井	仕上	ビニルクロス	
	下地	LGS+GB-R t=9.5	
	廻り縁		
備考	上かまち：御影石 W=100 (中国産)		
	下足入 (トールタイプ)：低圧メラミン板		
	玄関ドア：ディンプルキー、ダブルロック、耐震枠		

室名	WIC	天井高 CH	2200/2300
		床高 FL	±0
床	仕上	フローリング t=13 (LL45)	
	下地	RC+セルフレベリング材 (一部システムフロア)	
巾木	H= 40	含浸紙	
	H= 45	含浸紙	
壁	仕上	ビニルクロス	
	下地	RC+断熱材 t=25+LGS+GB-R t=12.5	
		LGS+GB-R t=12.5	
天井	仕上	ビニルクロス	
	下地	LGS+GB-R t=9.5	
	廻り縁		
備考	壁：外壁に面する場合は、外壁に硬質ウレタンフォーム		
	ハンガーパイプ：SUSパイプ 32φ、中間支柱 @1000		
	棚板：固定 1段 t=15 ポリ合板フラッシュ		
	通気口 (樹脂製)		

室名	廊下	天井高 CH	2200
		床高 FL	±0
床	仕上	フローリング t=13 (LL45)	
	下地	RC+セルフレベリング材	
巾木	H= 40	含浸紙	
	H= 45	含浸紙	
壁	仕上	ビニルクロス	
	下地	RC	
		LGS+GB-R t=12.5	
天井	仕上	ビニルクロス	
	下地	LGS+GB-R t=9.5	
	廻り縁		
備考			

室名	台所	天井高 CH	~~2200/2300~~ 2100
		床高 FL	±0
床	仕上	フローリング t=13 (LL45)	
	下地	RC+セルフレベリング材	
巾木	H= 40	含浸紙	
	H= 45	含浸紙	
壁	仕上	ビニルクロス	
	下地	RC	
		LGS+GB-R t=12.5	
天井	仕上	ビニルクロス	
	下地	LGS+GB-R t=9.5	
	廻り縁		
備考	システムキッチン：L2100 (2LDK)、L1800 (1LDK)、		
	吊戸棚 (耐震ラッチ付)、流し台回り：不燃化粧パネル		
	コンロ周囲150以内の壁：GB-R t=12.5+9.5		
	壁見切縁：既製品 (アルミ製)		

室名	便所	天井高 CH	2200
		床高 FL	±0
床	仕上	ビニル床シート t=2.0	
	下地	システムフロア (LL45) +耐水合板 t=12.5	
		RC+セルフレベリング材 (一部)	
巾木	H= 40	含浸紙	
	H= 45	含浸紙	
壁	仕上	ビニルクロス	
	下地	RC	
		LGS+GB-S t=12.5	
天井	仕上	ビニルクロス	
	下地	LGS+GB-R t=9.5	
	廻り縁		
備考	収納、吊戸棚：ポリ合板、内外共		
	タオル掛け (L450以上)		
	ペーパーホルダー (既製品)		

室名	浴室	天井高 CH	-
		床高 FL	-
床	仕上	-	
	下地	-	
		-	
巾木	H= -	-	
	H= -	-	
壁	仕上	-	
	下地	断熱材 t=25 吹付け (外壁に面する場合は、外壁に硬質ウレタンフォーム)	
		-	
天井	仕上	-	
	下地	-	
	廻り縁		
備考	ユニットバス (低床型) 1317		
	扉付バスタオル掛け (両面)、三方枠：硬質塩ビ製		
	手摺、照明1箇所、扉：アルミかまちドア、樹脂ガラス		
	浴室乾燥機付		

室名	洗面・脱衣室	天井高 CH	2200
		床高 FL	±0
床	仕上	ビニル床シート t=2.0	
	下地	システムフロア (LL45) +耐水合板 t=12	
		RC+セルフレベリング材 (一部)	
巾木	H= 40	含浸紙	
	H= 45	含浸紙	
壁	仕上	ビニルクロス	
	下地	RC	
		LGS+GB-S t=12.5	
天井	仕上	ビニルクロス	
	下地	LGS+GB-S t=9.5	
	廻り縁		
備考	システム洗面化粧台 L900 (既製品)、三面鏡、タオルリング (既製品)		
	防水パン：FRP (W640xD640 設備工事)		
	床点検口：洗面化粧台下 300角		
	PS点検口：硬質塩ビ製 200角、天井点検口：樹脂製 450角		

室名	居間・食堂	天井高 CH	2300/2500
		床高 FL	±0
床	仕上	フローリング t=13 (LL45)	
	下地	RC+セルフレベリング材 (一部床暖房)	
巾木	H= 40	含浸紙	
	H= 45	含浸紙	
壁	仕上	ビニルクロス	
	下地	RC	
		LGS+GB-R t=12.5	
天井	仕上	ビニルクロス	
	下地	LGS+GB-R t=9.5	
	廻り縁		
備考	カーテンボックス：木製ビニル壁紙貼		
	エアコンスリーブ：樹脂製既製品、換気レジスター (100φ・150φ)		
	エアコン1台 (設備工事)、窓台：メラミンポストフォーム		
	キッチンカウンター：メラミンポストフォーム t=30 (Bタイプのみ)		
	一部下り天井：LGS+GB-R t=9.5 ビニル壁紙		

室名	主寝室・寝室	天井高 CH	2300/2500
		床高 FL	±0
床	仕上	フローリング t=13 (LL45)	
	下地	RC+セルフレベリング材	
巾木	H= 40	含浸紙	
	H= 45	含浸紙	
壁	仕上	ビニルクロス	
	下地	RC	
		LGS+GB-R t=12.5	
天井	仕上	ビニルクロス	
	下地	LGS+GB-R t=9.5	
	廻り縁		
備考	カーテンボックス：木製ビニル壁紙貼		
	エアコンスリーブ：樹脂製既製品、換気レジスター (100φ・150φ)		
	エアコン取付下地：合板 t=12、900x300又は取付ボルト打込		
	窓台：メラミンポストフォーム		

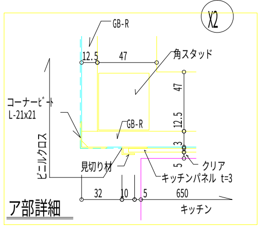

GB-R
12.5
47
角スタッド
コーナービード L-21x21
ビニルクロス
GB-R
見切り材
クリア
キッチンパネル t=3
32
10
5
650
キッチン

ア部詳細